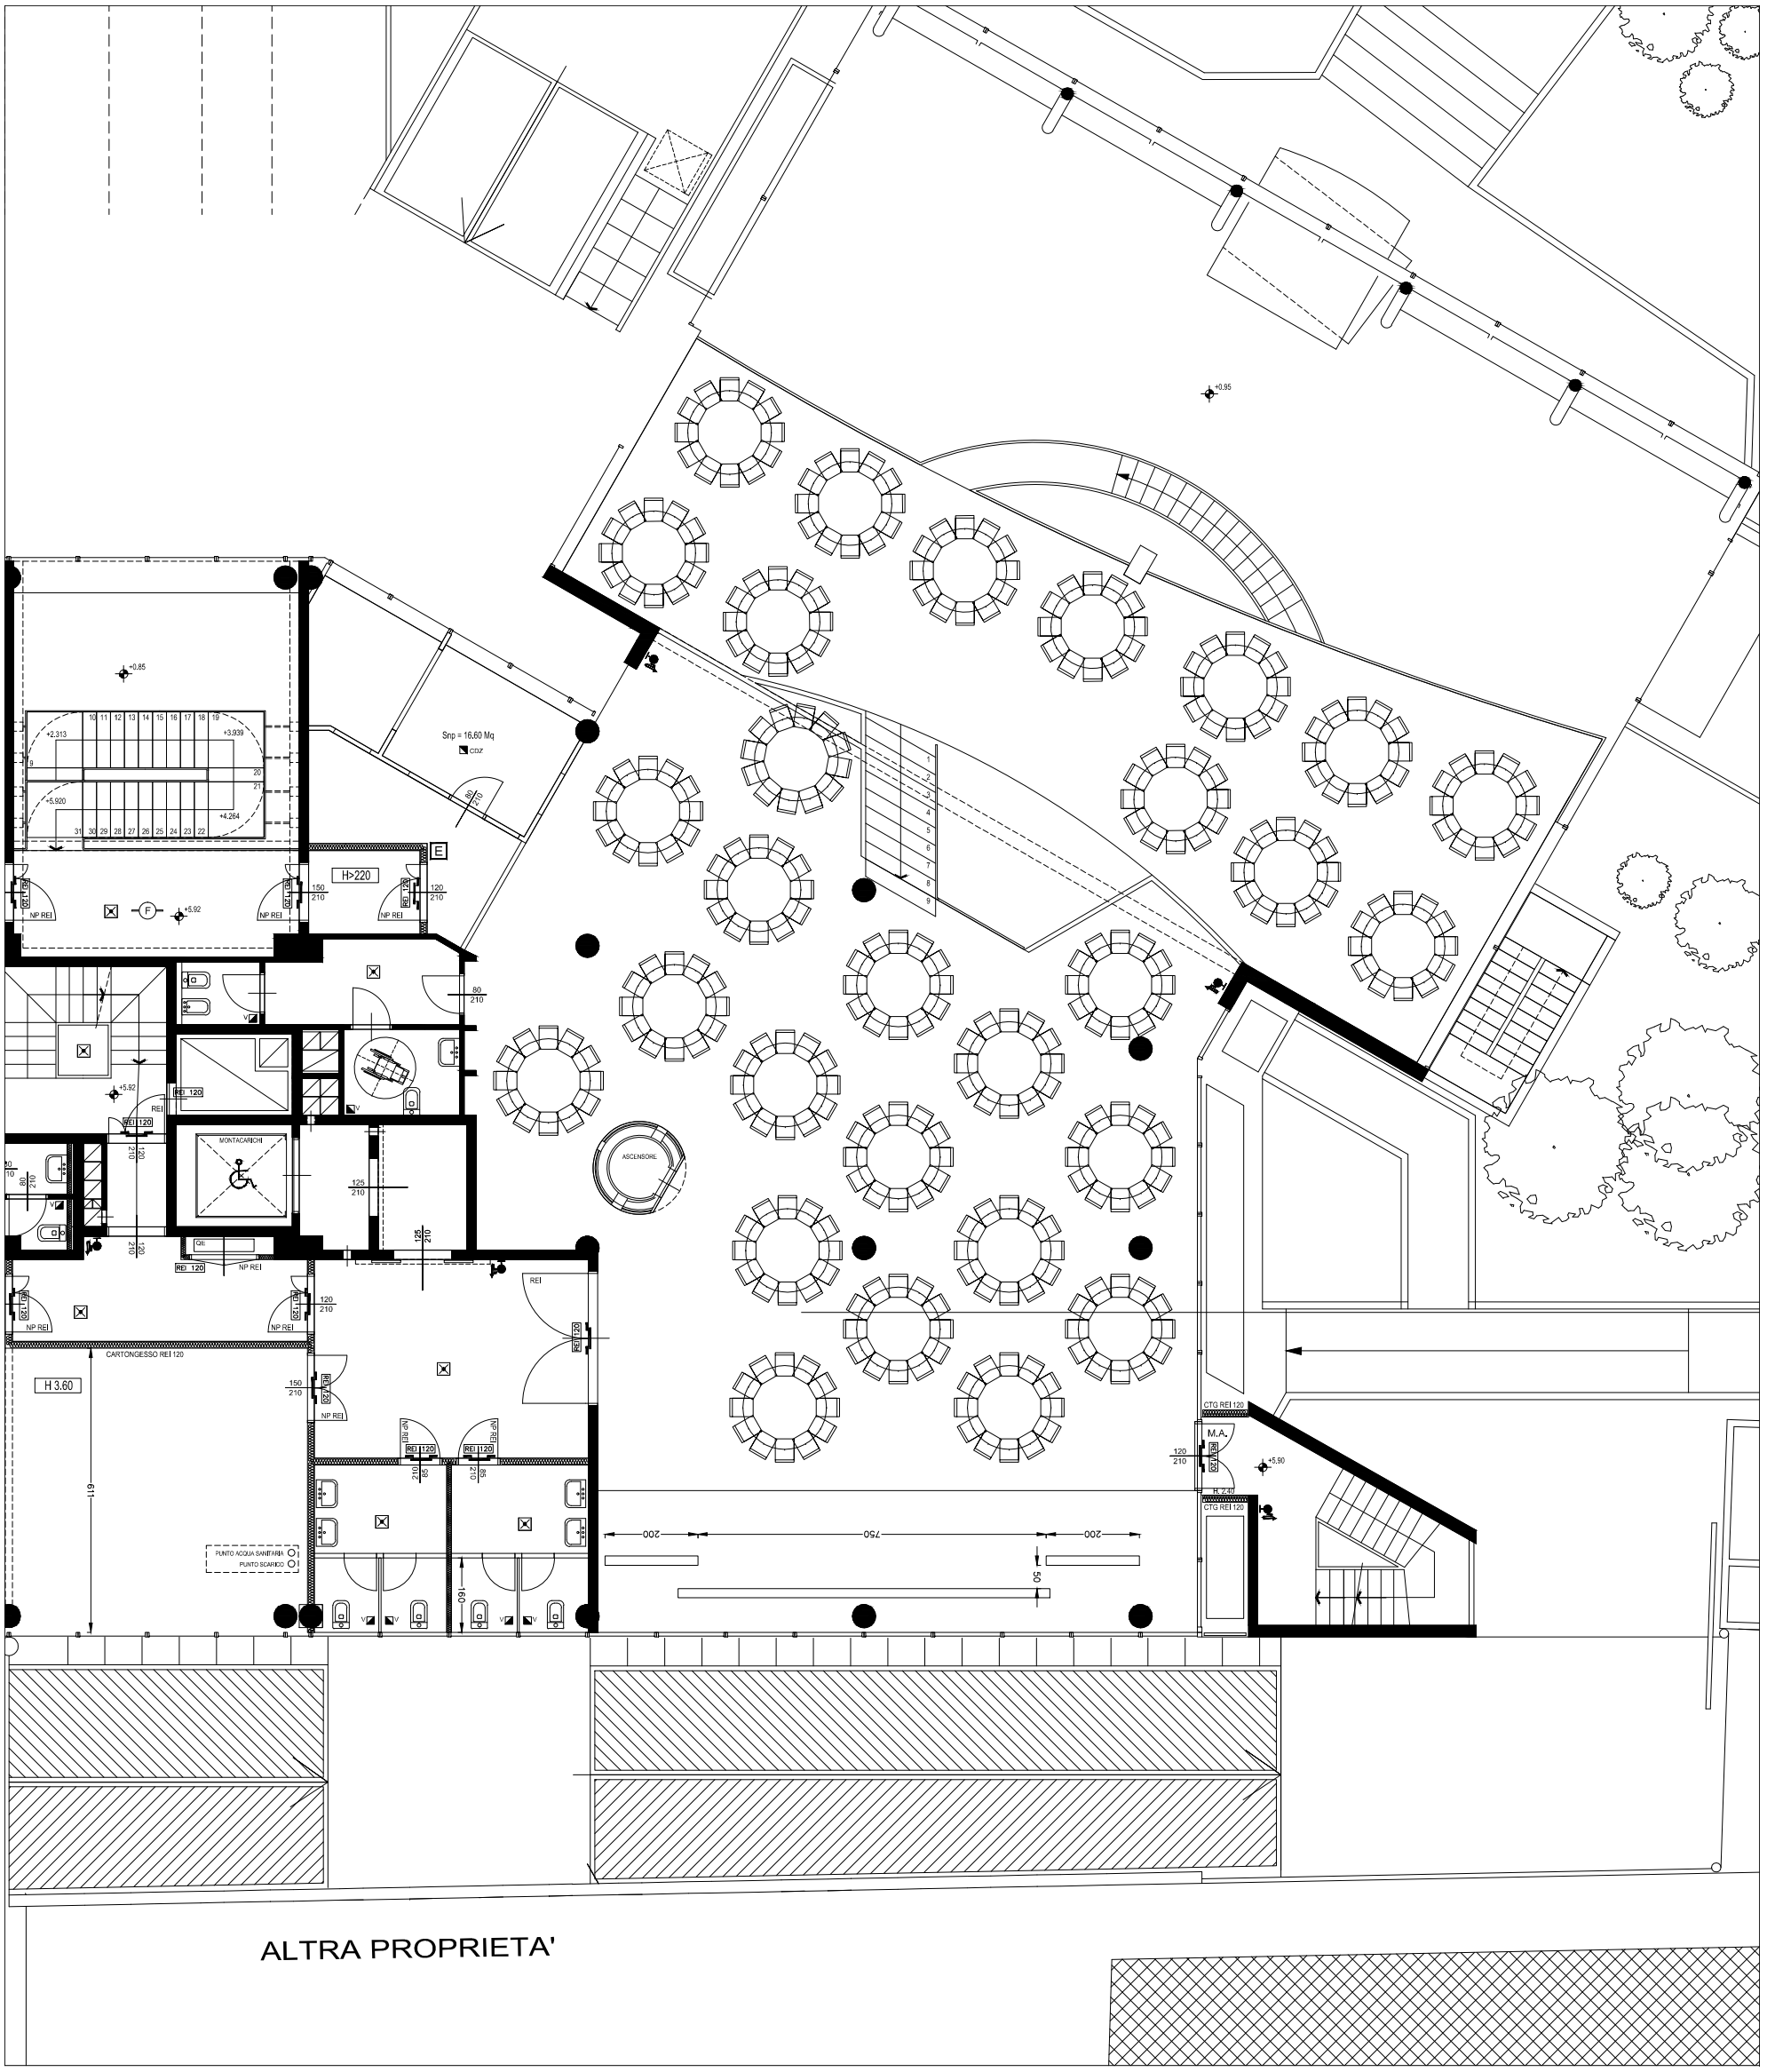
+0.95
+0.85
+2.313
+3.939
+5.920
+4.264
Snp = 16,60 Mq
CDZ
H>220
NP REI
REI 120
+5.92
MONTACARICHI
ASCENSORE
CARTONGESSO REI 120
H 3.60
PUNTO ACQUA SANITARIA
PUNTO SCARICO
CTG REI 120
M.A.
+5.90
H 2.40
200
750
200
50
160
ALTRA PROPRIETA'